



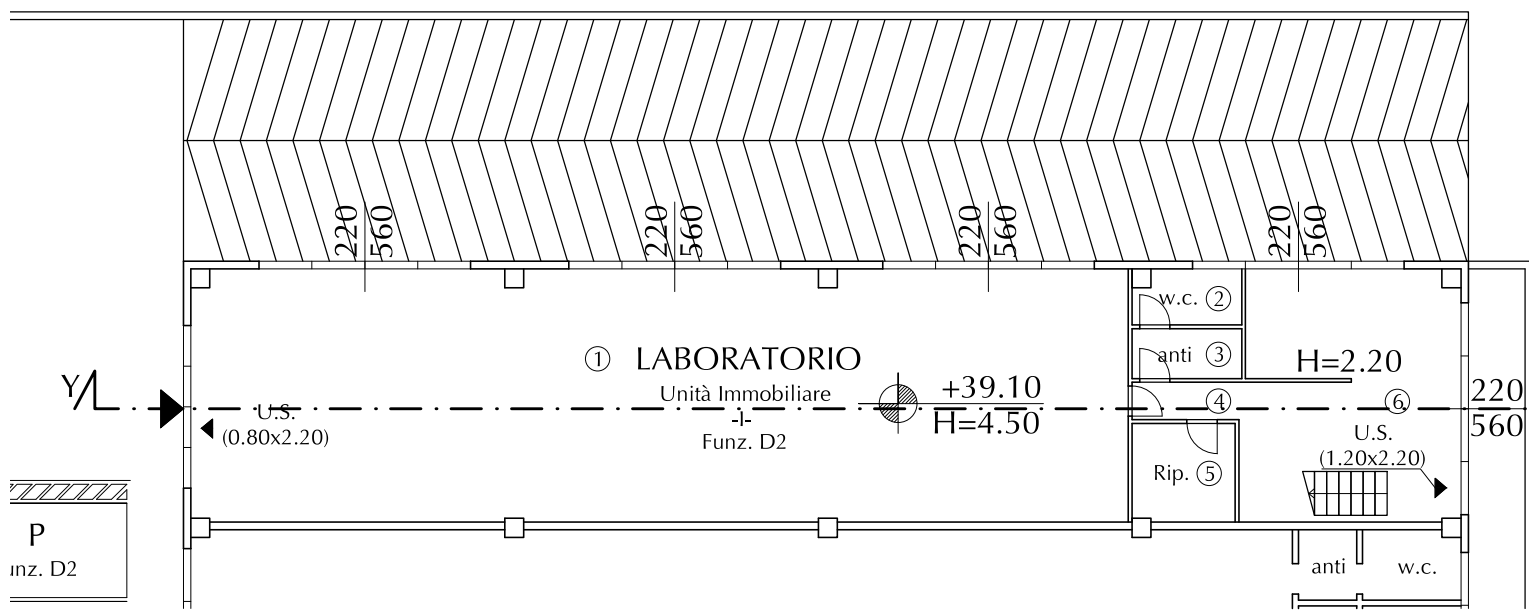

STRALCIO PIANO SECONDO

scala 1:200

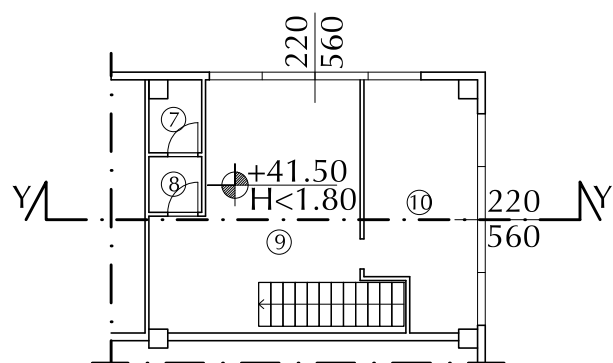

PIANO SOPPALCO
scala 1:200